


Mapstab 1:500

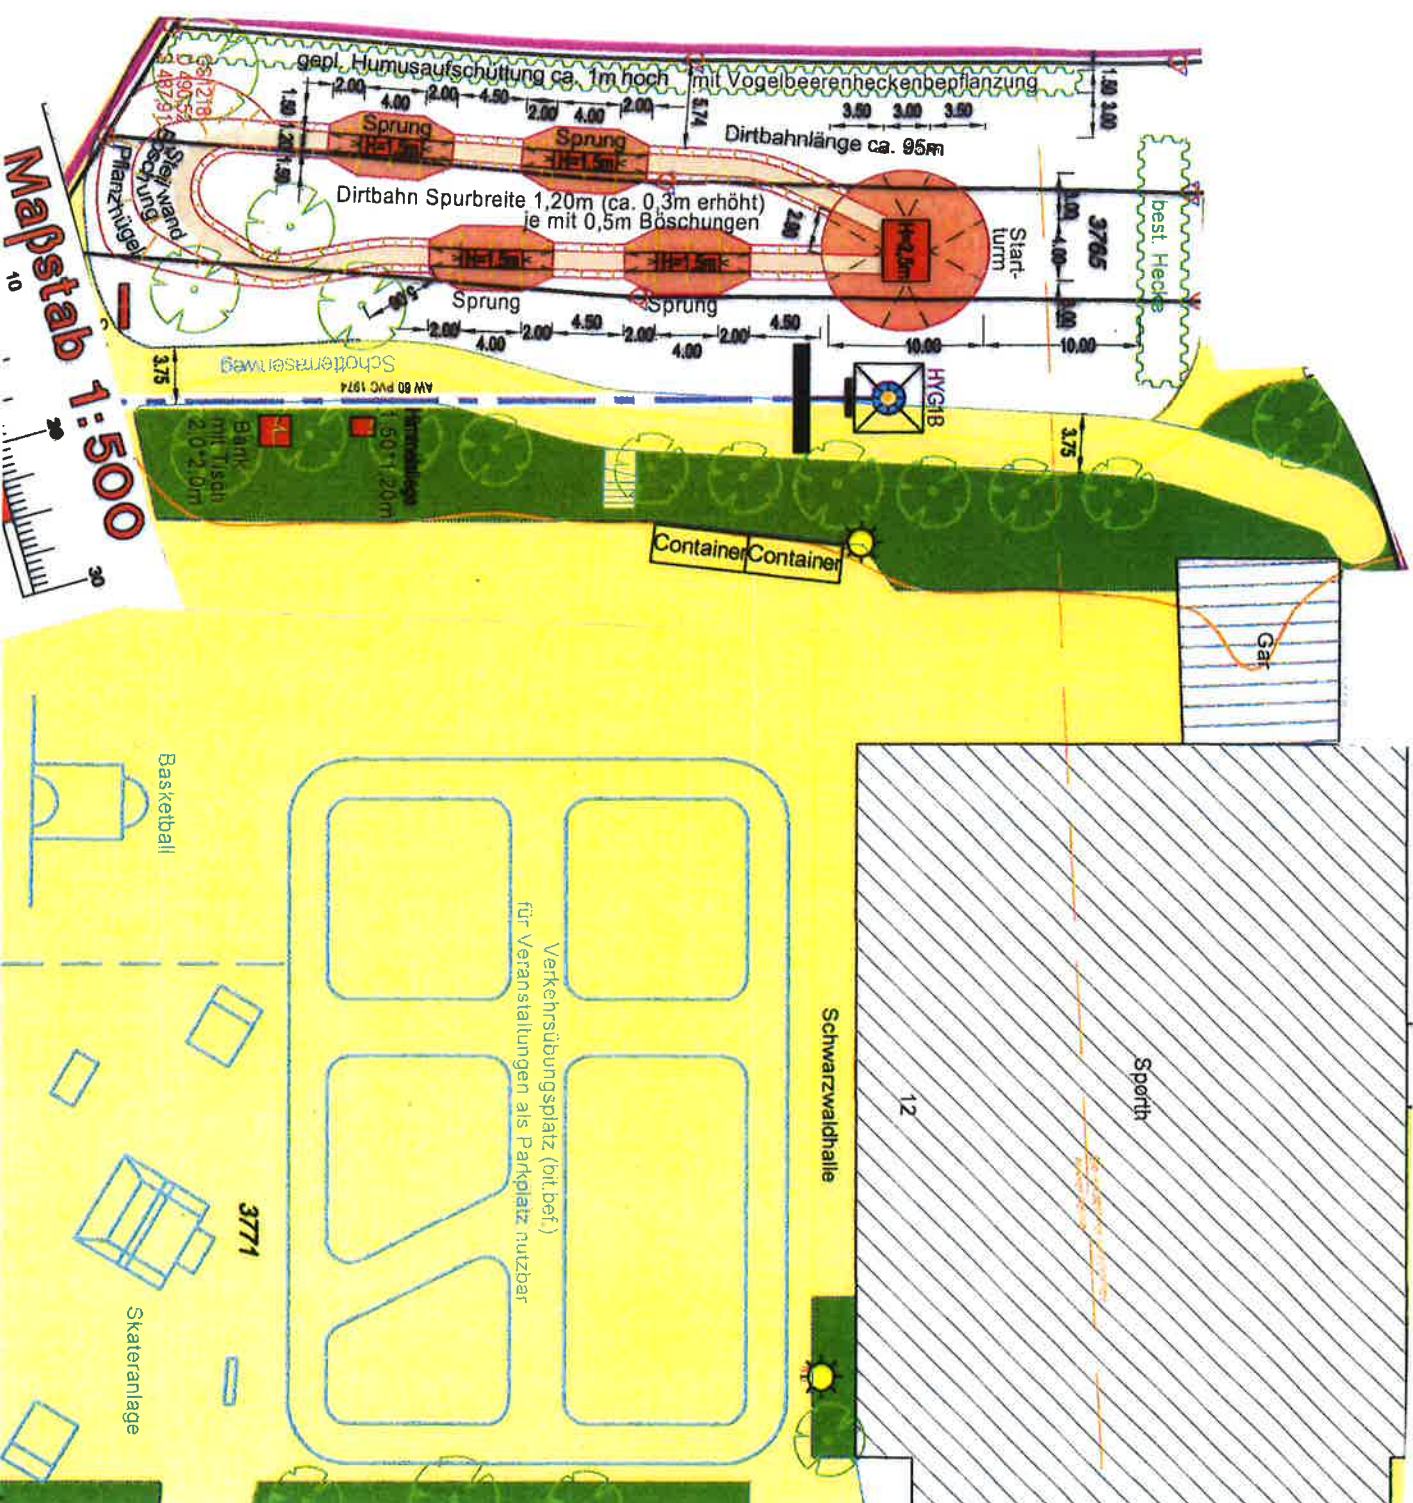

Schwarzwalhalle

12

Sportth

Basketball

3771

Skateranlage

Verkehrsübungsplatz (bit bef.)  
für Veranstaltungen als Parkplatz nutzbar