



BESTUHLUNGS- UND RETTUNGSWEGEPLAN

BESTUHLUNGSART	
Reihenbestuhlung - Variante 2	
VORHANDENE GESAMTZAHL: 1096 (davon 11x Platz für Rollstuhl)	
	Stuhlbemessung 0,50 x 0,50 m
 Standort	 Richtungsangabe
 Platz für Rollstuhlnutzer	 Rettungsweg

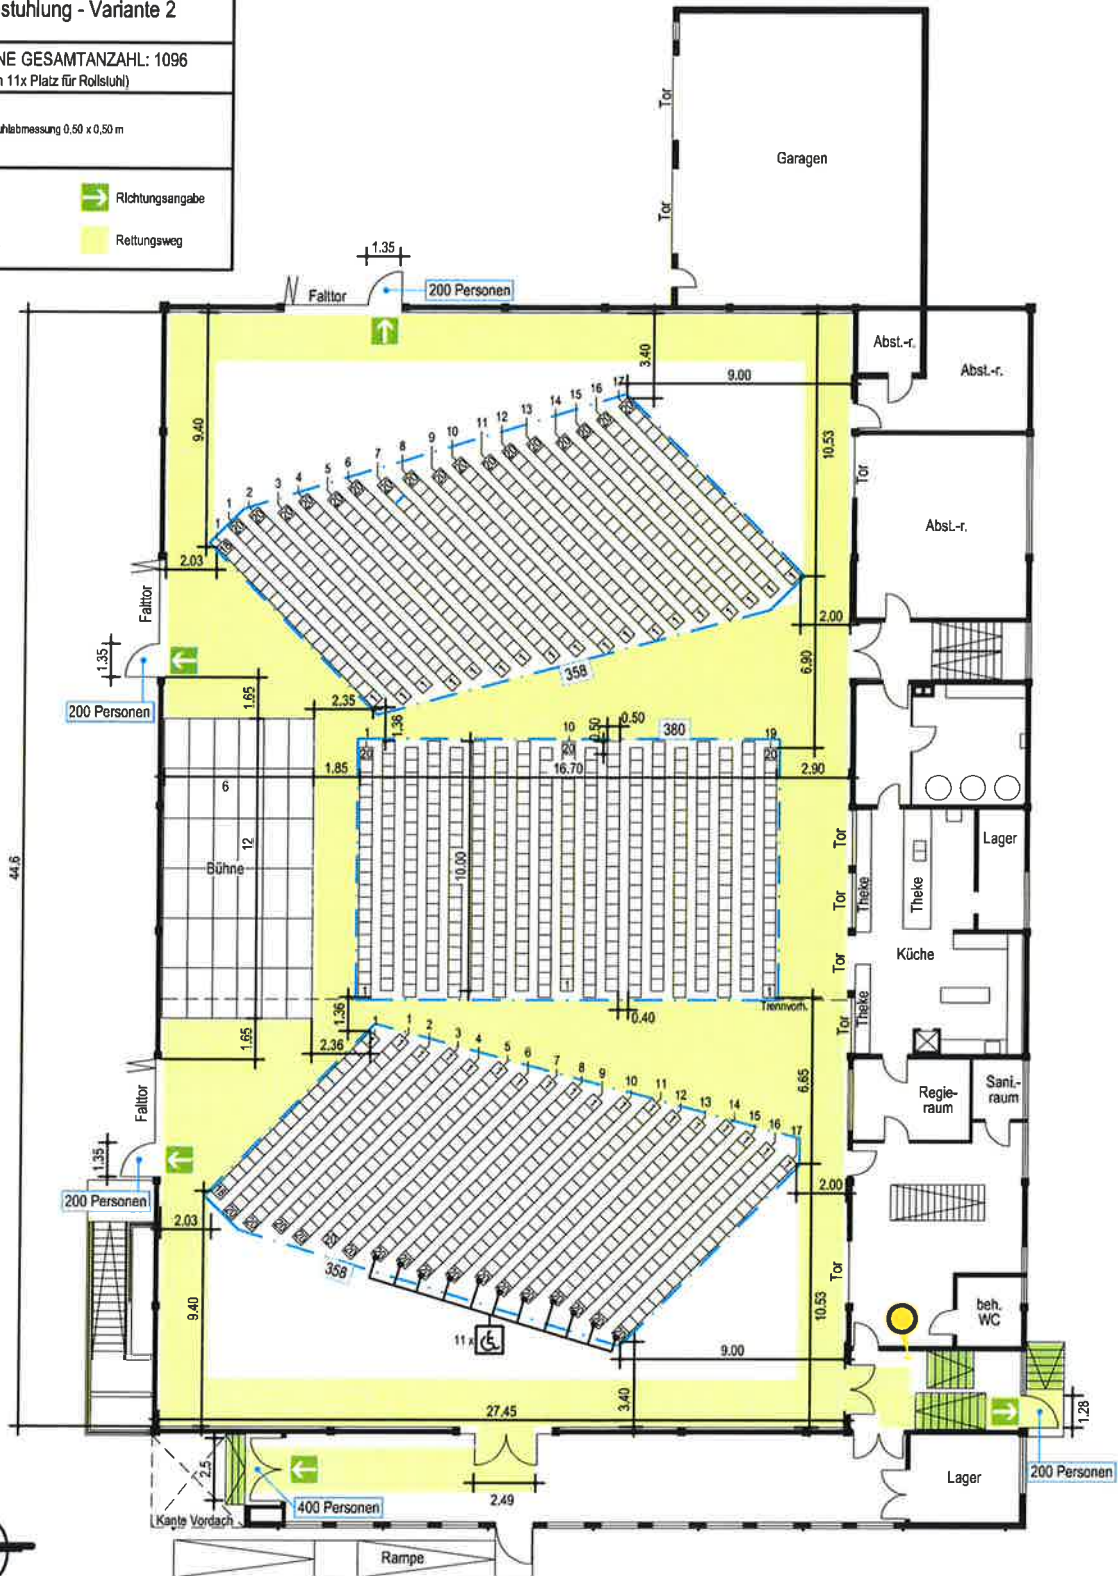

Allgemeine Hinweise:
 Der Bestuhlungsplan entspricht der Versammlungsstättenverordnung Stand: 28.04.2004. Eine Ausfertigung des für die jeweilige Nutzung genehmigten Bestuhlungsplanes ist am Zugang zum Saal gut sichtbar anzubringen. Die hierin festgelegte Ordnung darf nicht geändert, in dem Plan nicht vorgesehene Plätze dürfen nicht geschaffen werden. Die Gänge und Flucht- und Rettungswege, auch außerhalb des Saales, müssen uneingeschränkt freigehalten werden. Das Foyer ist möglichst brandlastenfrei zu halten.

Besondere Hinweise:
 Anordnung ohne Stuhlreihenerhöhung, Hubpodeste in Parkposition, ohne Geländer. Genehmigt:
 Landratsamt Böblingen

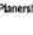Objekt: Schwarzwaldhalle, Steingrubenweg 12, 71116 Gärtringen	
Gebäude: Mehrzweckhalle	Stockwerk: Erdgeschoss
Stand: Januar 2011	Plan-Nr.: 97-09-EG-BSPL_9
Planersteller:  BIB-Ringwald FM-Services & Brandschutz www.bib-ringwald.de	71128 Gärtringen Telefon (0 70 32) 9 13 65-0 78336 Heimbachheim Telefon (0 78 43) 9 31 21-0