




Lärmaktionsplanung Stufe 2

Verkehrslärm
Beurteilungspegel Tag/Abend/Nacht

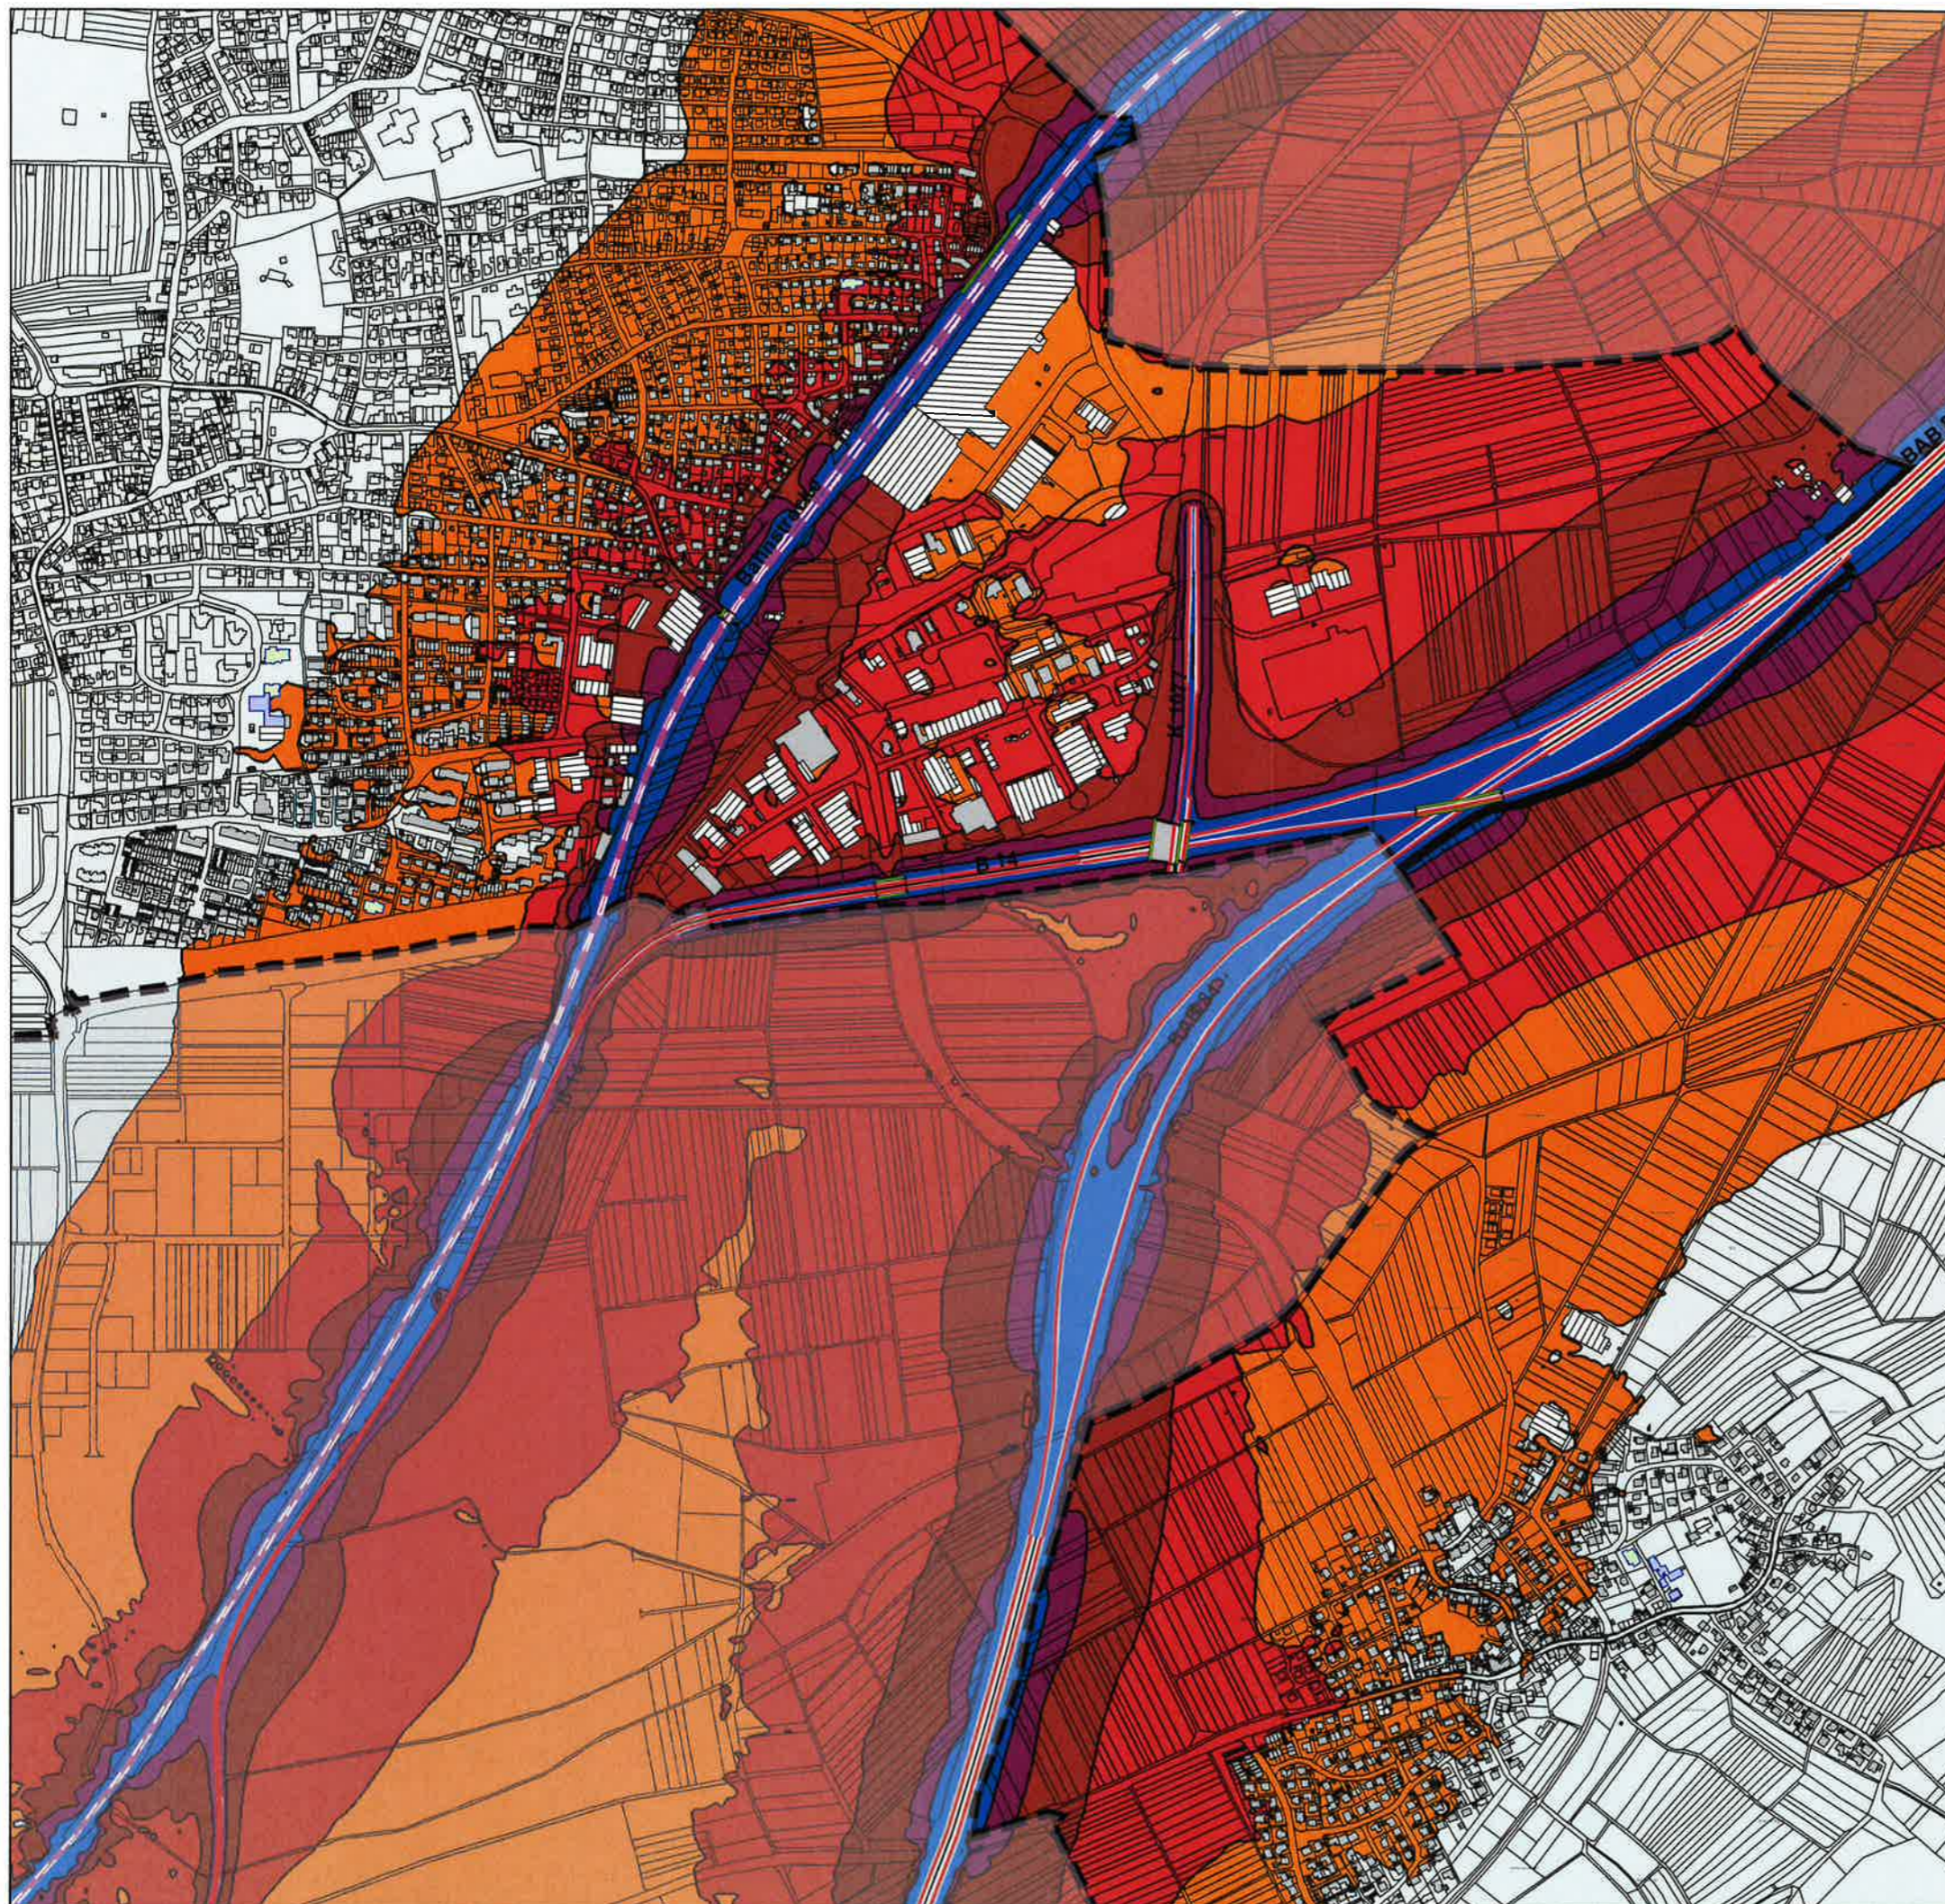

Zeichenerklärung

- Hauptgebäude
- Nebengebäude
- Kindergarten
- Schule
- Emissionslinie Straße
- Emissionslinie Schiene
- Wand

Pegelbereich Lden in dB(A)

- < 55
- 55 - 60
- 60 - 65
- 65 - 70
- 70 - 75
- >= 75



Maßstab 1:10000



Ingenieurbüro Zimmermann
Akazienweg 5
74855 Haßmersheim a.N.



Stand: 14.09.2016

Datei: VS119/1-1 RLK L_den