


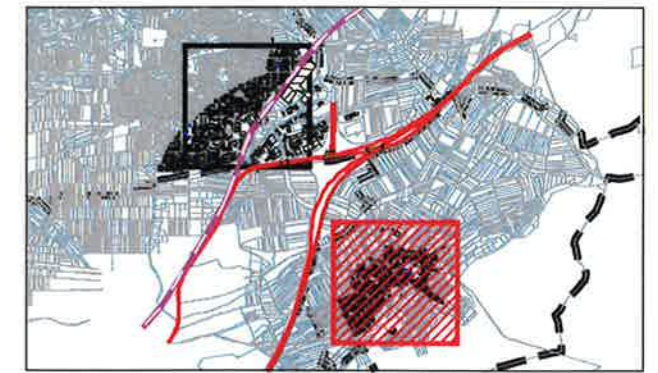



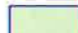




Lärmaktionsplanung Stufe 2

Verkehrslärm
Beurteilungspegel Nacht

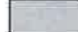


Ausschnitt: Rohrau


Zeichenerklärung

-  Hauptgebäude
-  Nebengebäude
-  Kindergarten
-  Schule
-  Emissionslinie Straße
-  Emissionslinie Schiene
-  Wand

Pegelbereich Ln
in dB(A)

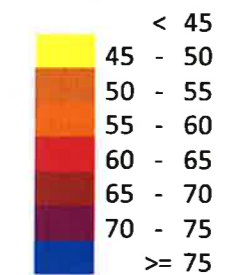

Maßstab 1:4000

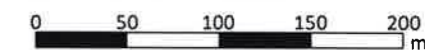

Ingenieurbüro Zimmermann

Akazienweg 5
74855 Haßmersheim a.N.



Stand: 14.09.2016

Datei: VS119/2-2 GLK L_n

